



喫煙は所定の灰皿の付近のみでお願い致します

● 消火器設置場所

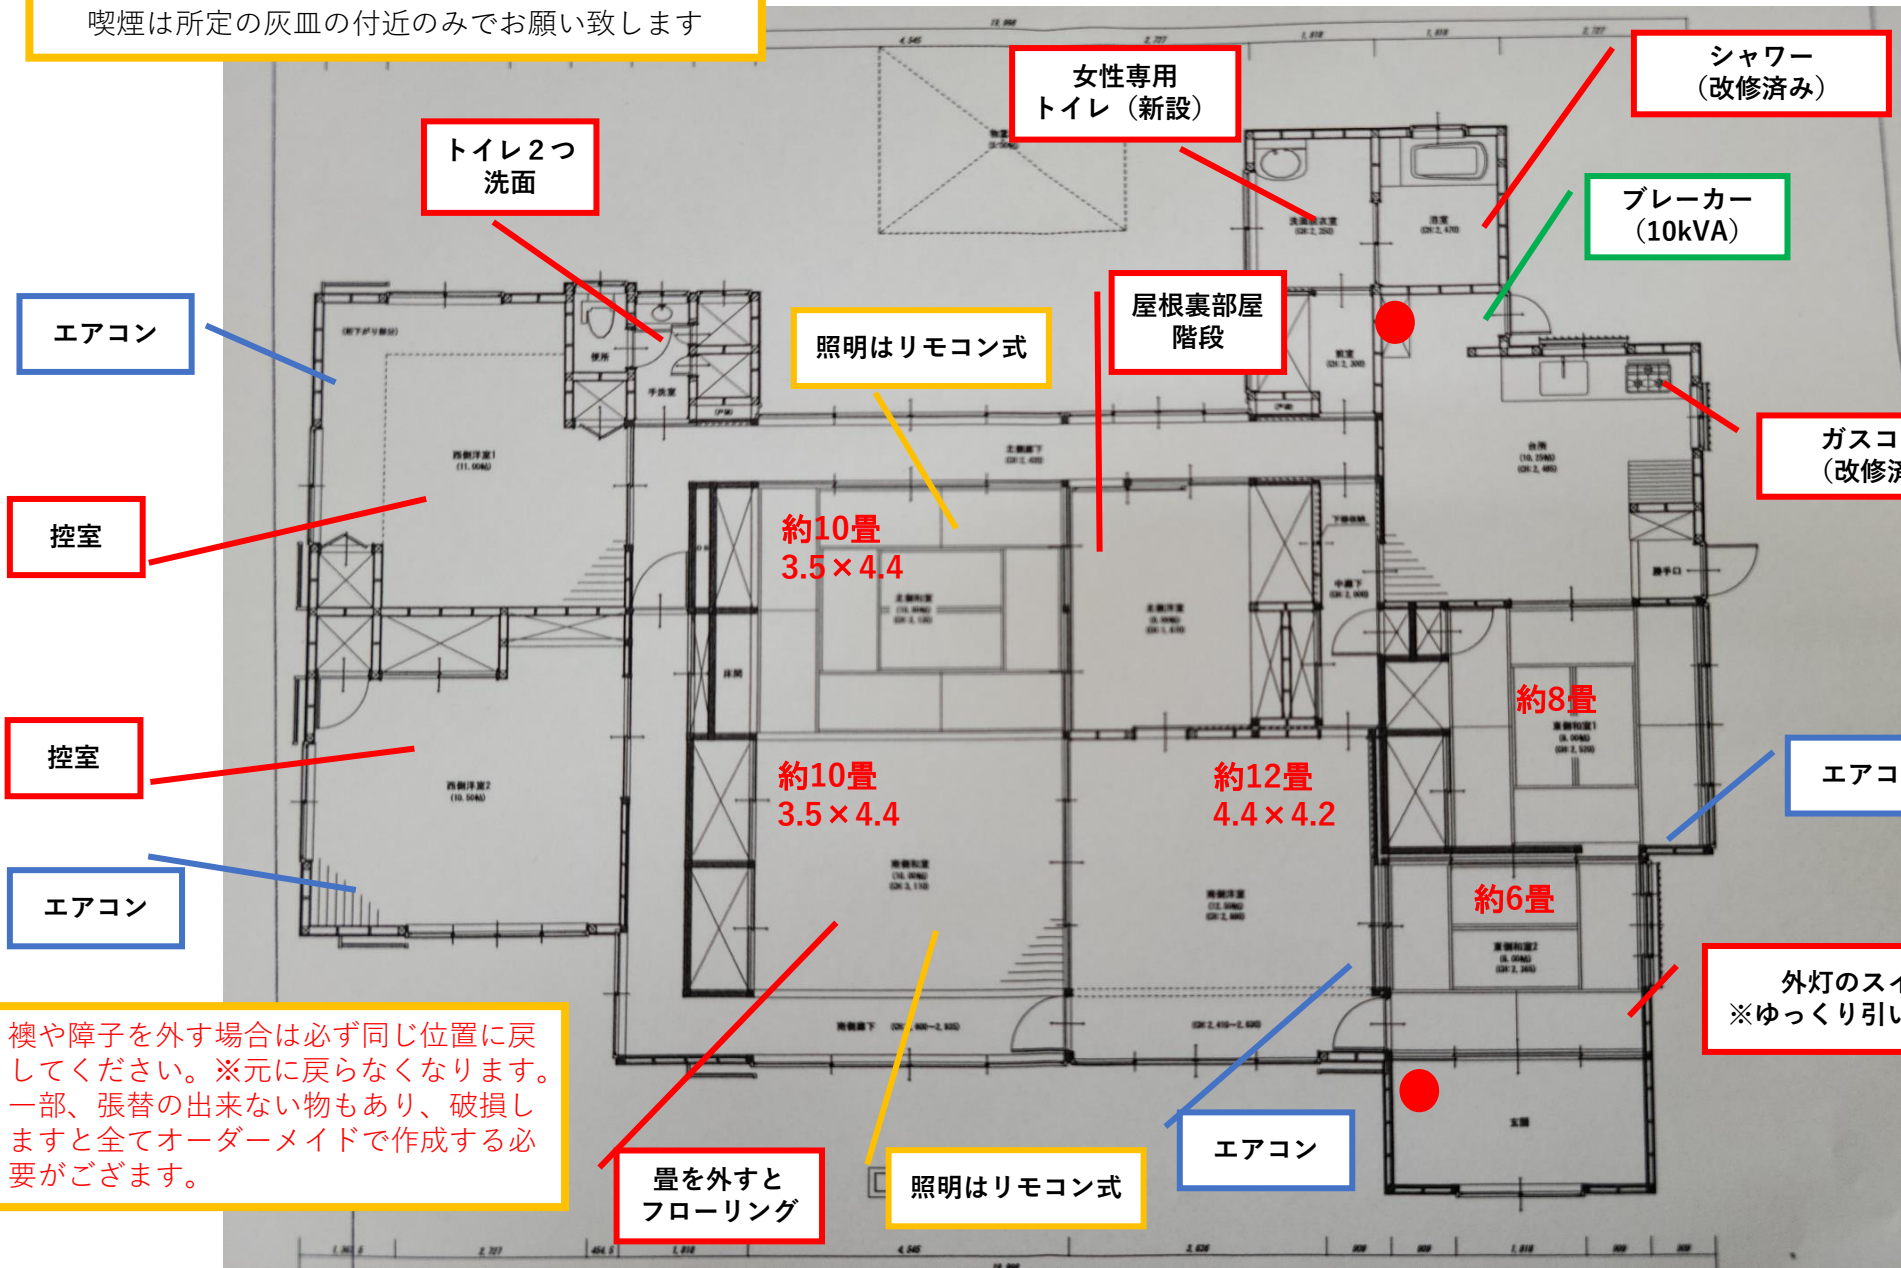

外の水道は井戸水です 飲料不可


長時間エンジンをかけた状態での駐車はお控え下さい

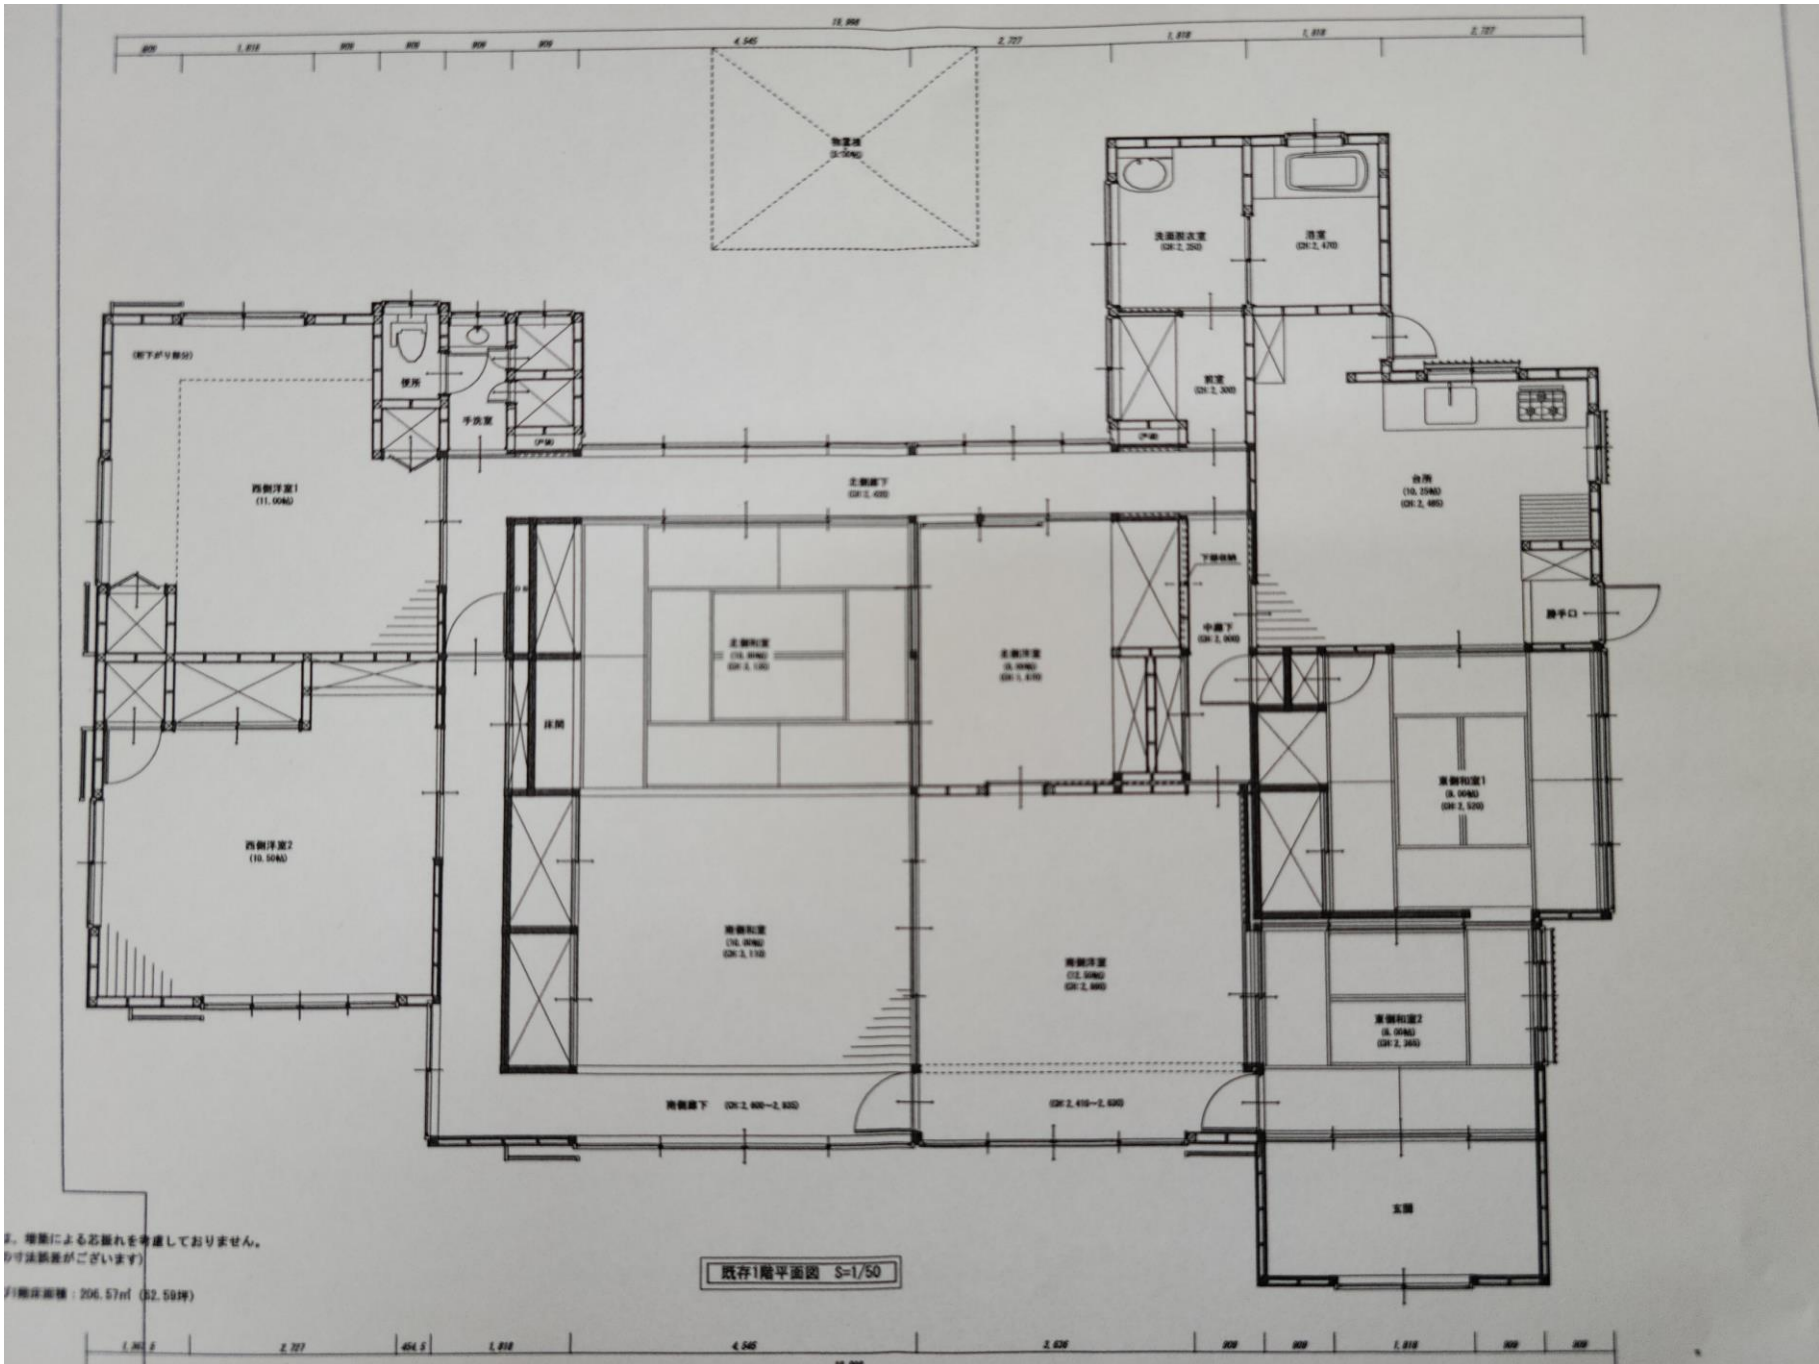

2. 増築による芯振れを考慮しておりません。
9寸法誤差がございます。

1階床面積：206.57㎡ (32.59坪)

既存1階平面図 S=1/50

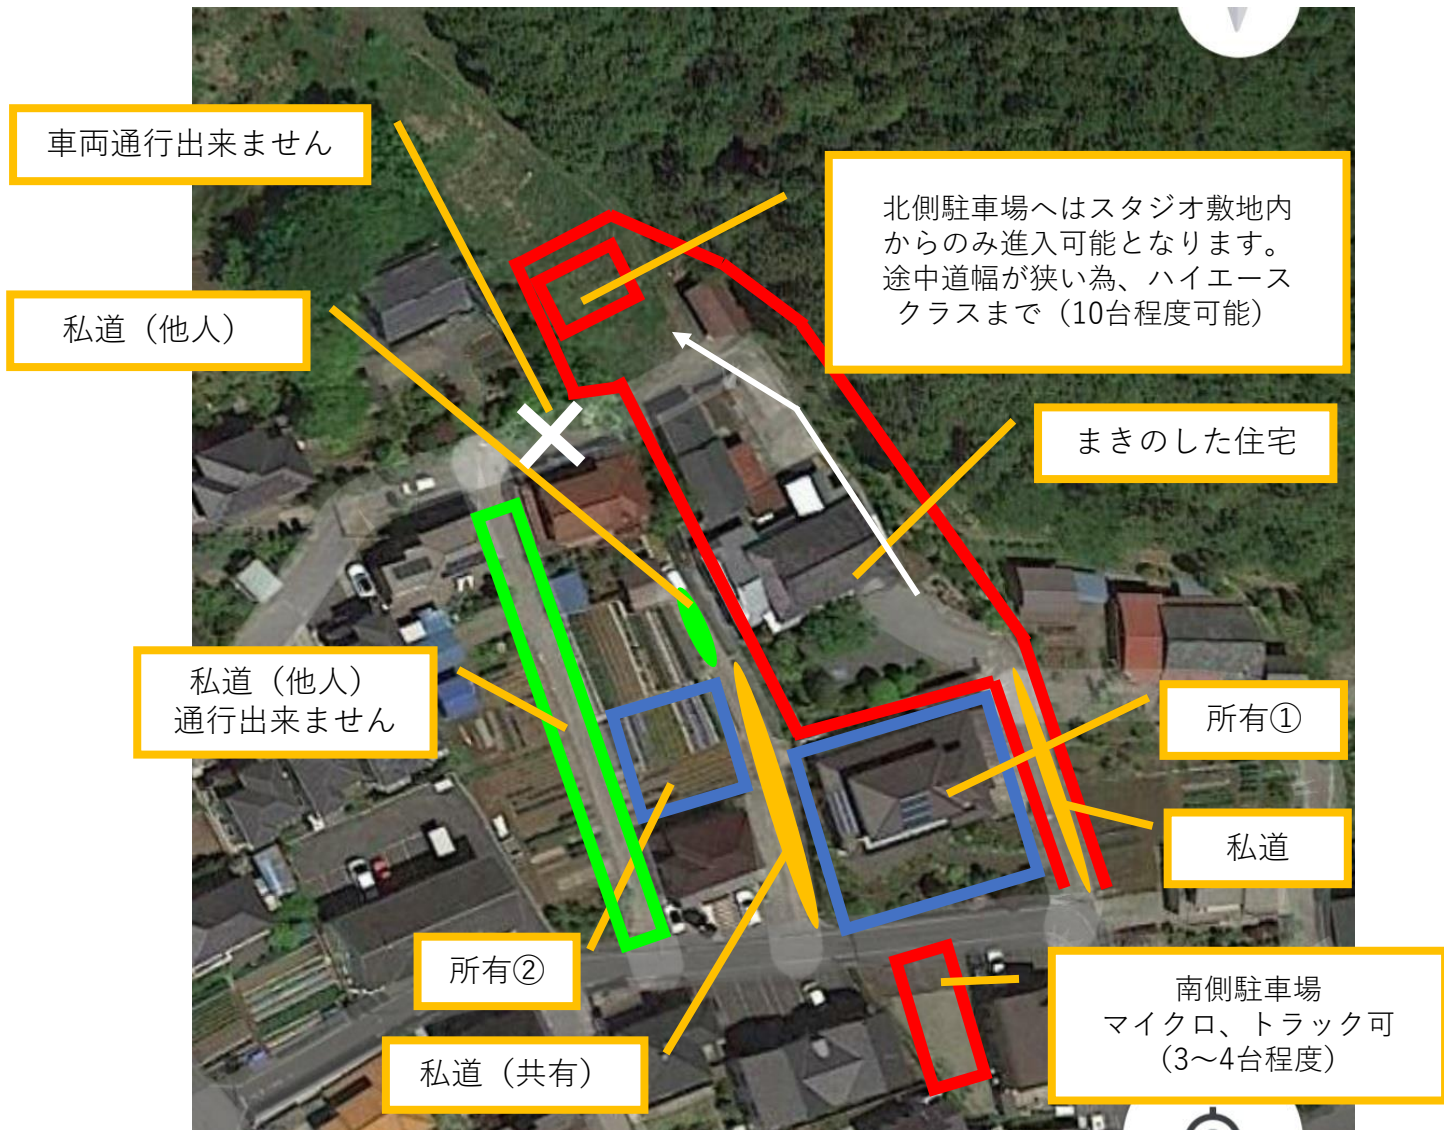

矢印の先が入口となります



北側駐車場
※まきのした住宅の敷地内からのみ出入可



南側駐車場

1台分は使用不可

長時間エンジンをかけた状態での駐車はお控え下さい。早朝、夜間は特にご注意下さい。従って頂けない場合、撮影を中止とさせて頂く場合がございます。

古民家スタジオまきのした住宅